



Konstruktie - Teken - Adviesburo



**Bouwkundig Buro
J. van Rooy v.o.f.**

Hees 32
5521 NV Eersel
Tel. 0497 512577
www.jvanrooy.com
info@jvanrooy.com

Ventilatie - Bouwbesluit - E.P.C.
Nieuwbouw - Verbouw - Renovatie

Land - Doordacht

Konstruktie - Tekening - Adviesburo



Hees 32
5521 NV Eersel
Tel. 0497 512577
www.jvanrooy.com
info@jvanrooy.com

Bouwkundig Buro
J. van Rooy v.o.f.

Ventilatie - Bouwbesluit - E.P.C.
Nieuwbouw - Verbouw - Renovatie

Land - Oplevering





Konstruktie - Teken - Adviesburo



**Bouwkundig Buro
J. van Rooy v.o.f.**

Hees 32
5521 NV Eersel
Tel. 0497 512577
www.jvanrooy.com
info@jvanrooy.com

Land - Doordacht


Ventilatie - Bouwbesluit - E.P.C.
Nieuwbouw - Verbouw - Renovatie

Konstruktie - Tekening - Adviesburo

Bouwkundig Buro
J. van Rooy v.o.f.

Hees 32
5521 NV Eersel
Tel. 0497 512577
www.jvanrooy.com
info@jvanrooy.com

Ventilatie - Bouwbesluit - E.P.C.
Nieuwbouw - Verbouw - Renovatie

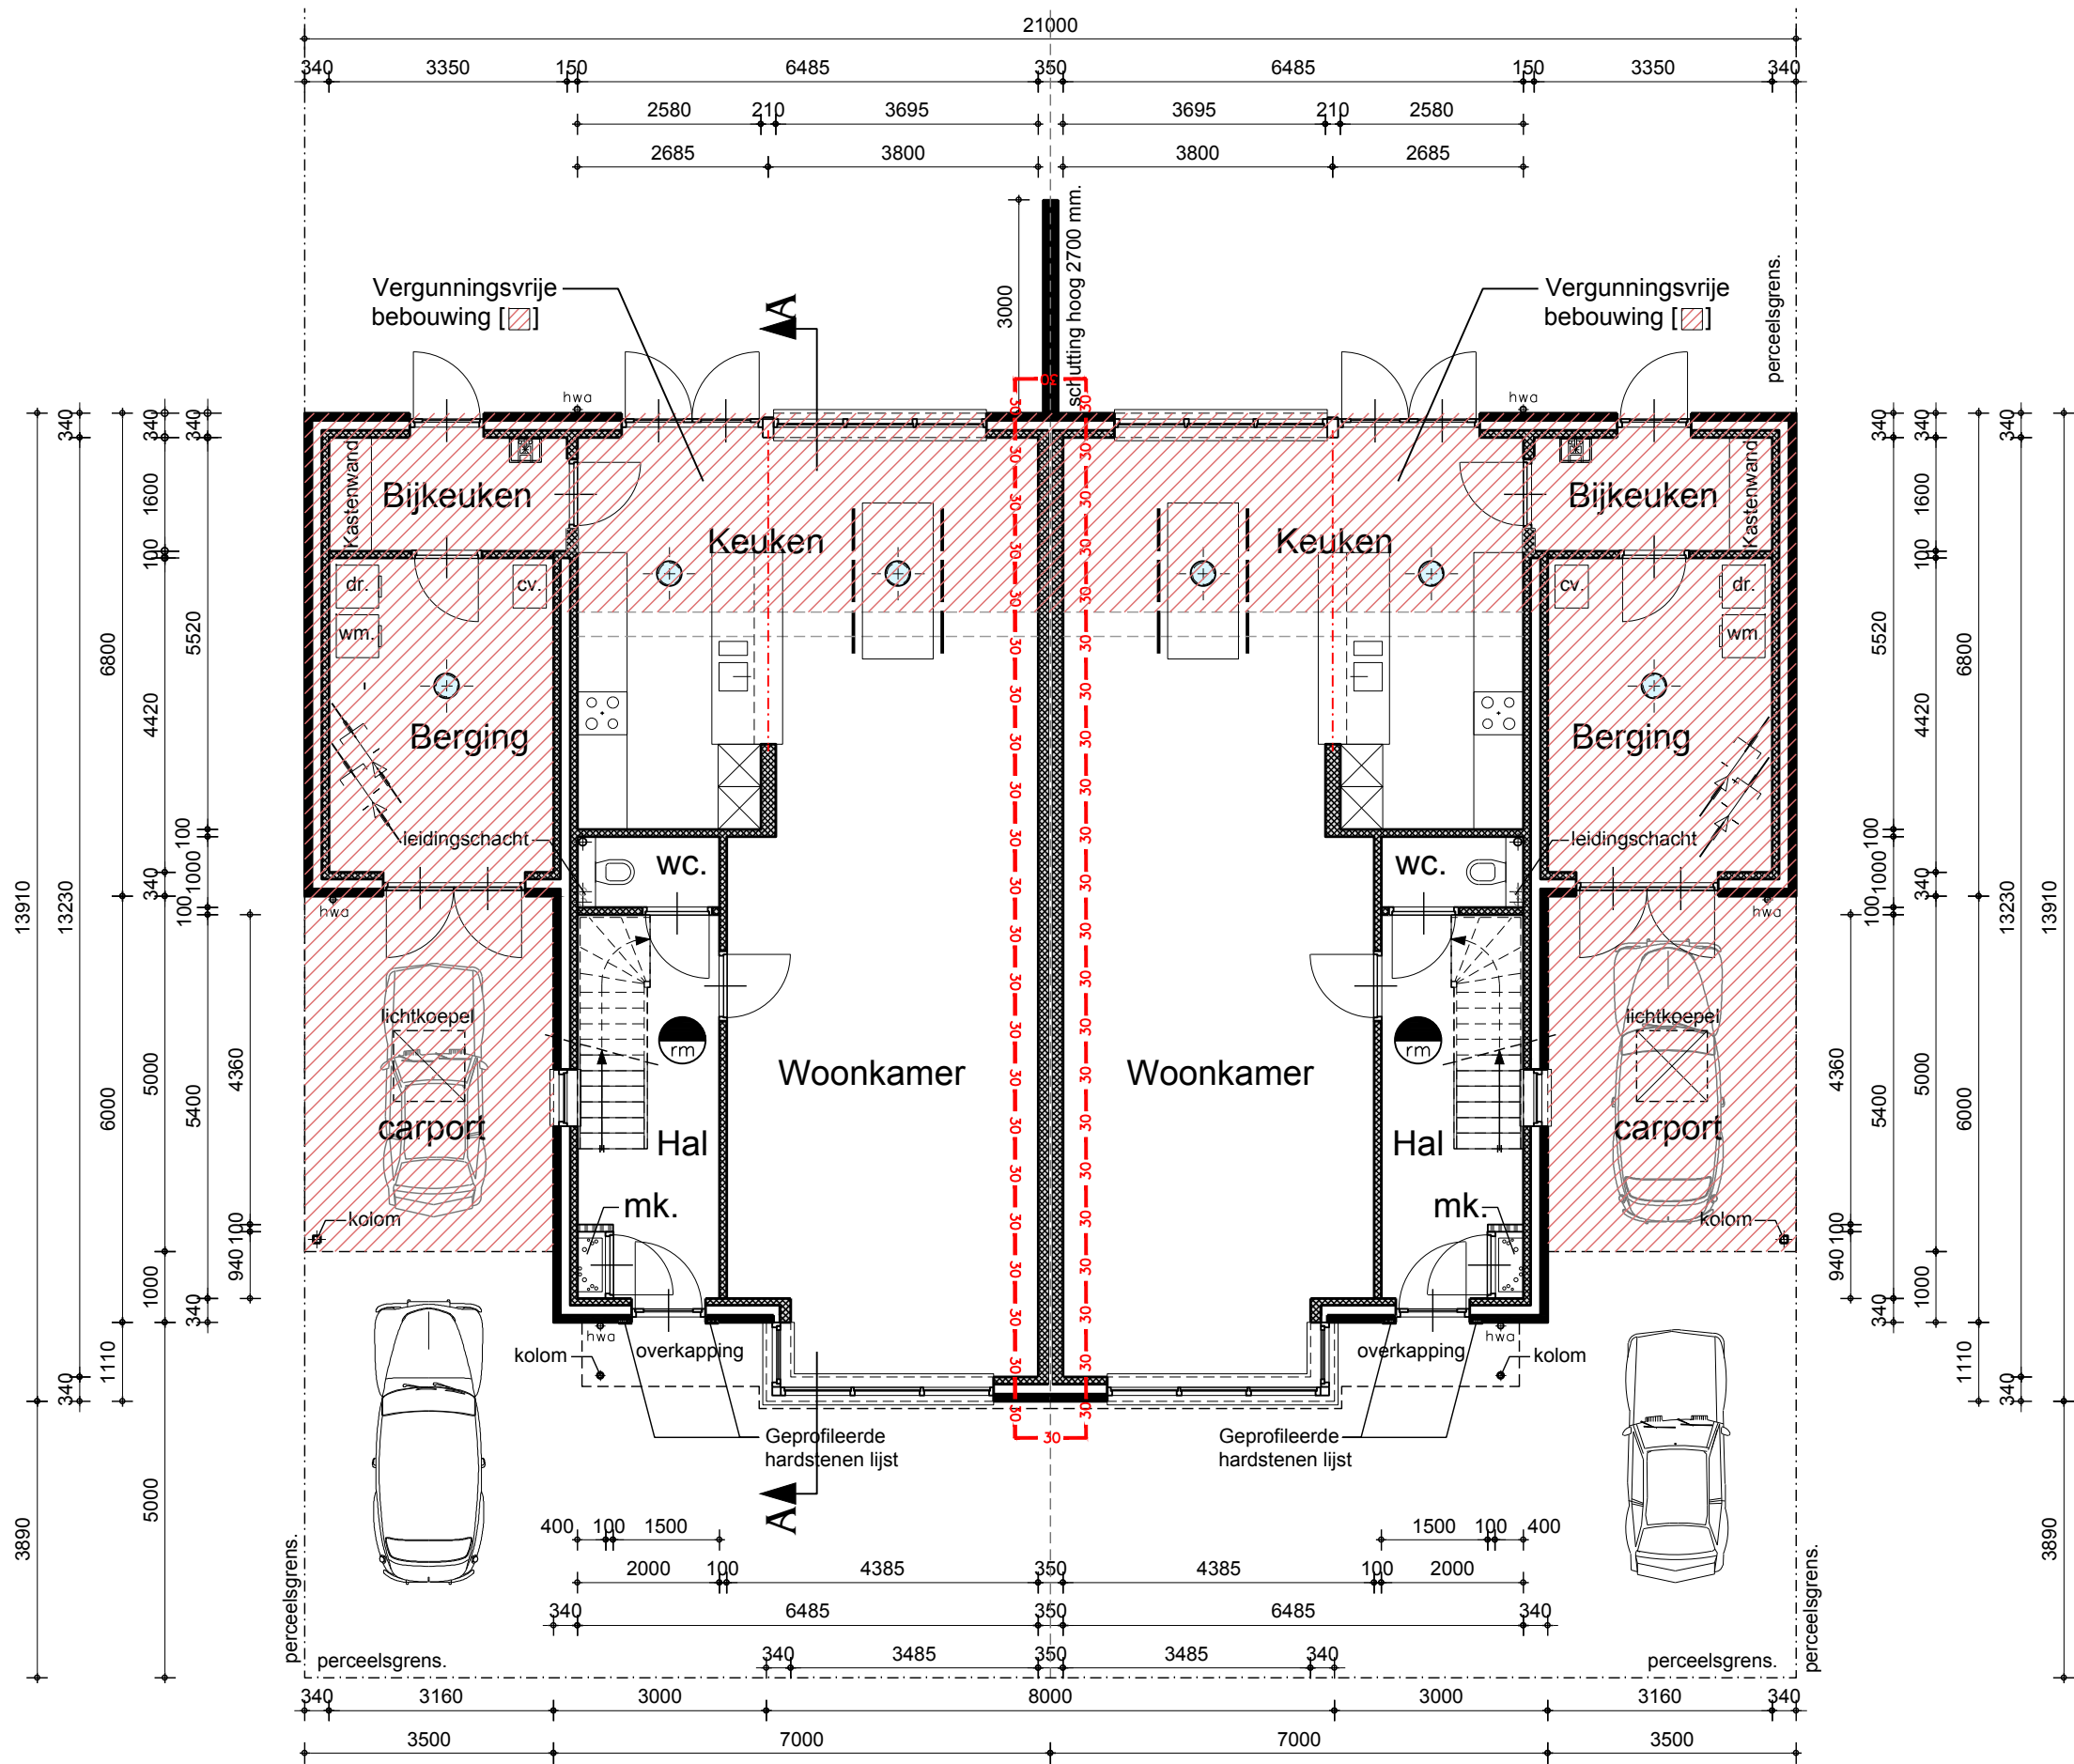

Begane grond (nieuw)


— 30 — 30 — = wdbdo minimaal 30 minuten

Konstruktie - Tekening - Adviesburo

Bouwkundig Buro
J. van Rooy v.o.f.

Hees 32
5521 NV Eersel
Tel. 0497 512577
www.jvanrooy.com
info@jvanrooy.com

Ventilatie - Bouwbesluit - E.P.C.
Nieuwbouw - Verbouw - Renovatie

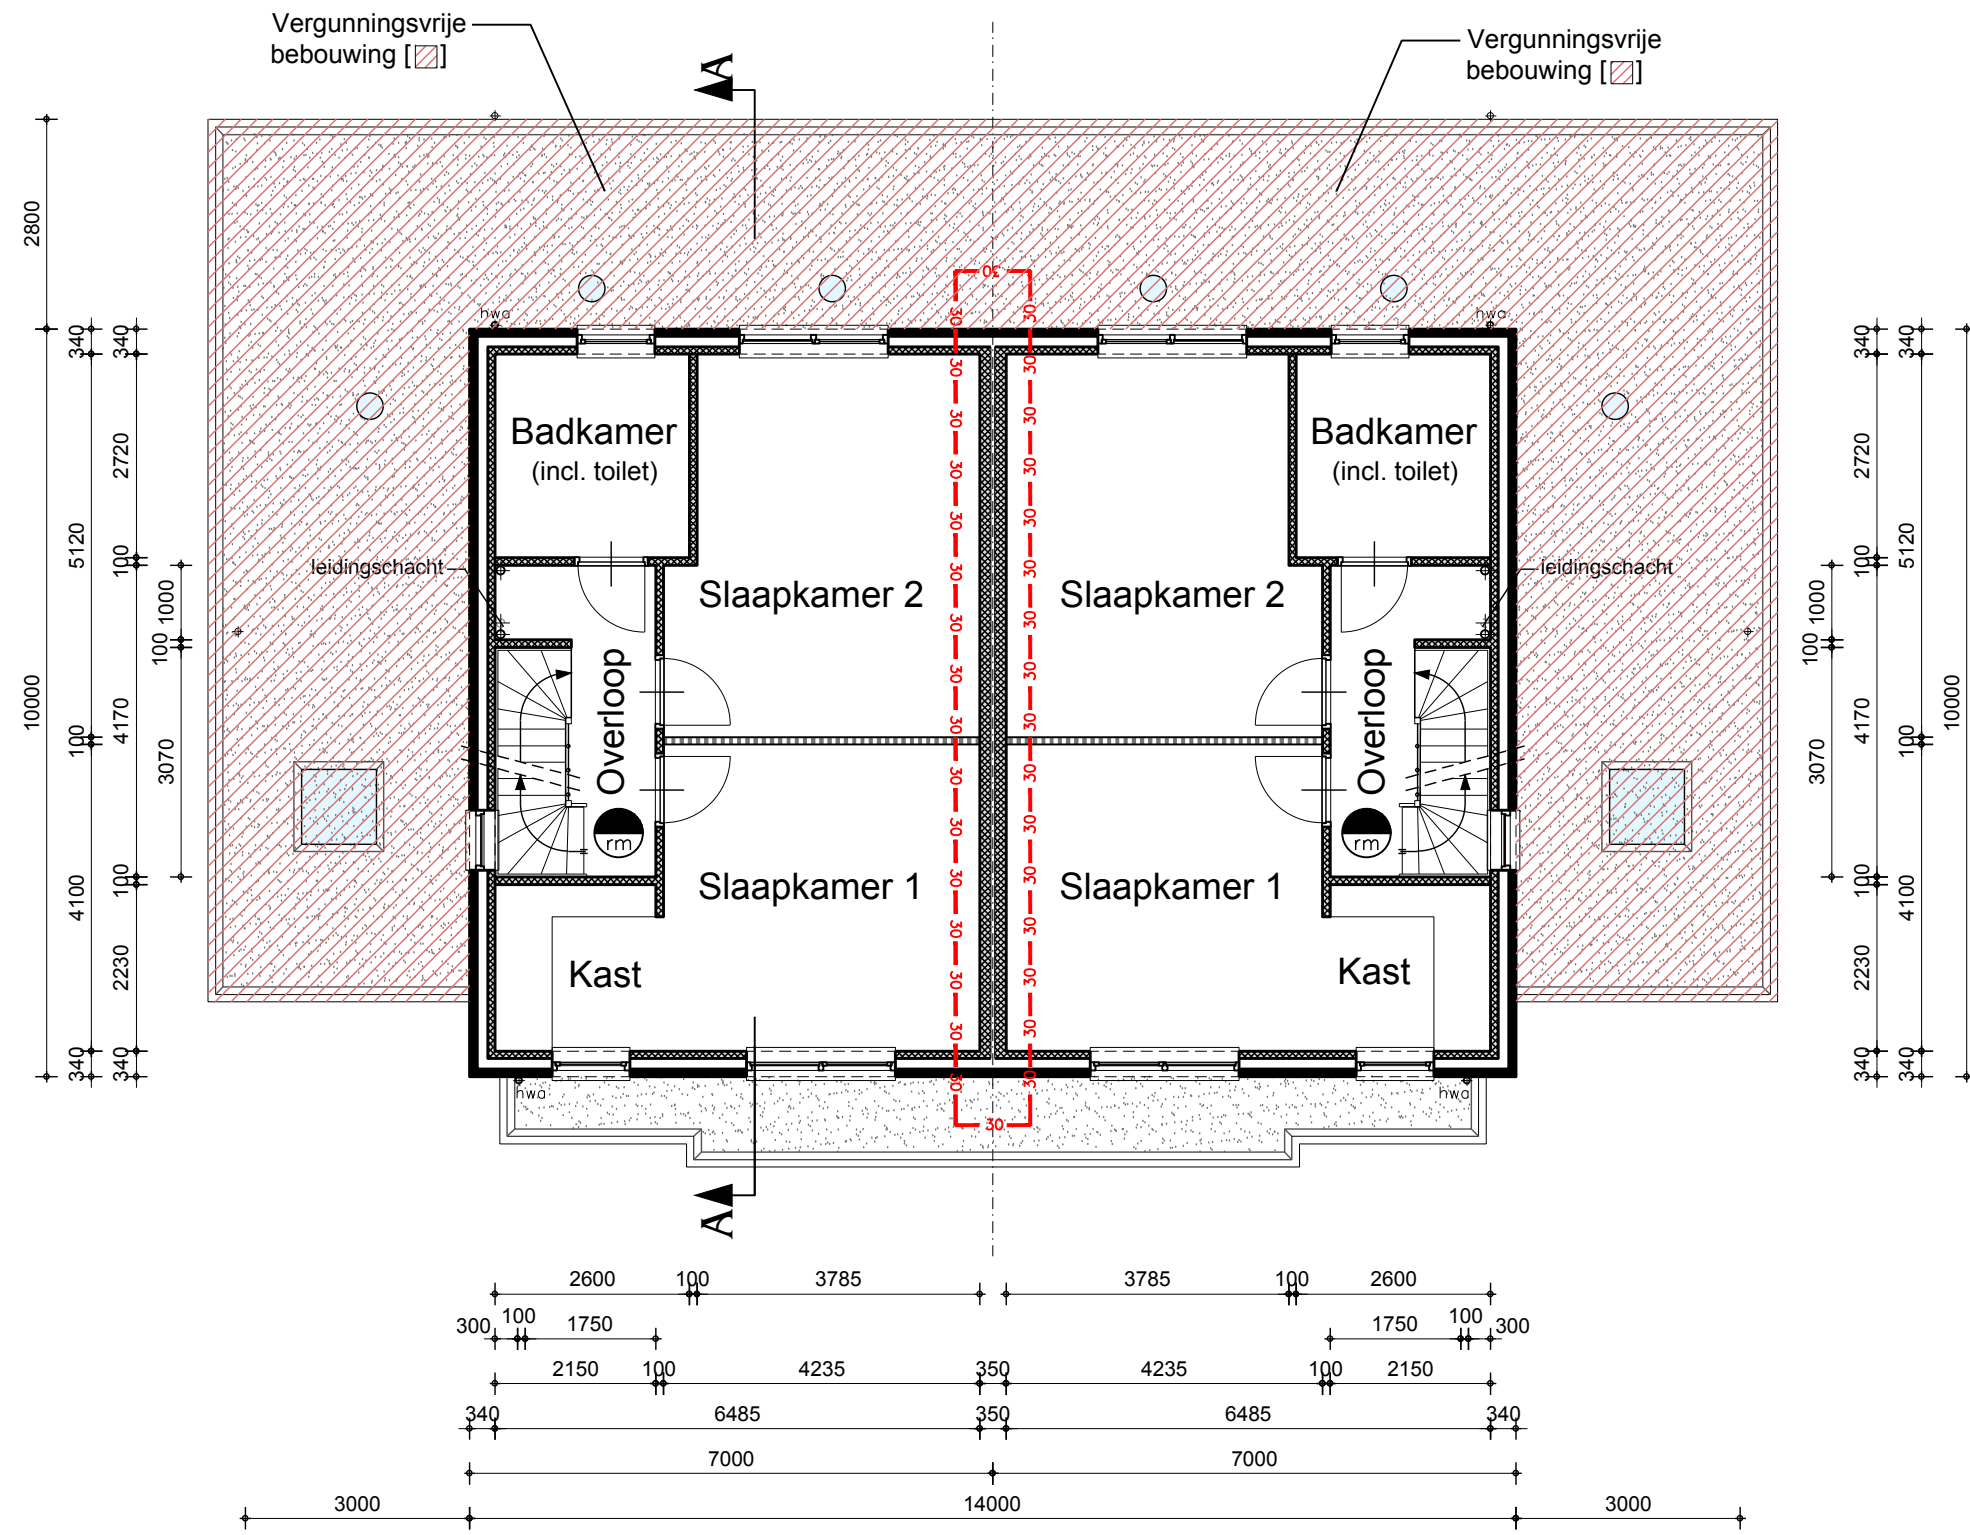

1e verdieping (nieuw)


- 30 - 30 - = wdbbo minimaal 30 minuten

Konstruktie - Tekening - Adviesburo

Bouwkundig Buro
J. van Rooy v.o.f.

Hees 32
5521 NV Eersel
Tel. 0497 512577
www.jvanrooy.com
info@jvanrooy.com

Ventilatie - Bouwbesluit - E.P.C.
Nieuwbouw - Verbouw - Renovatie

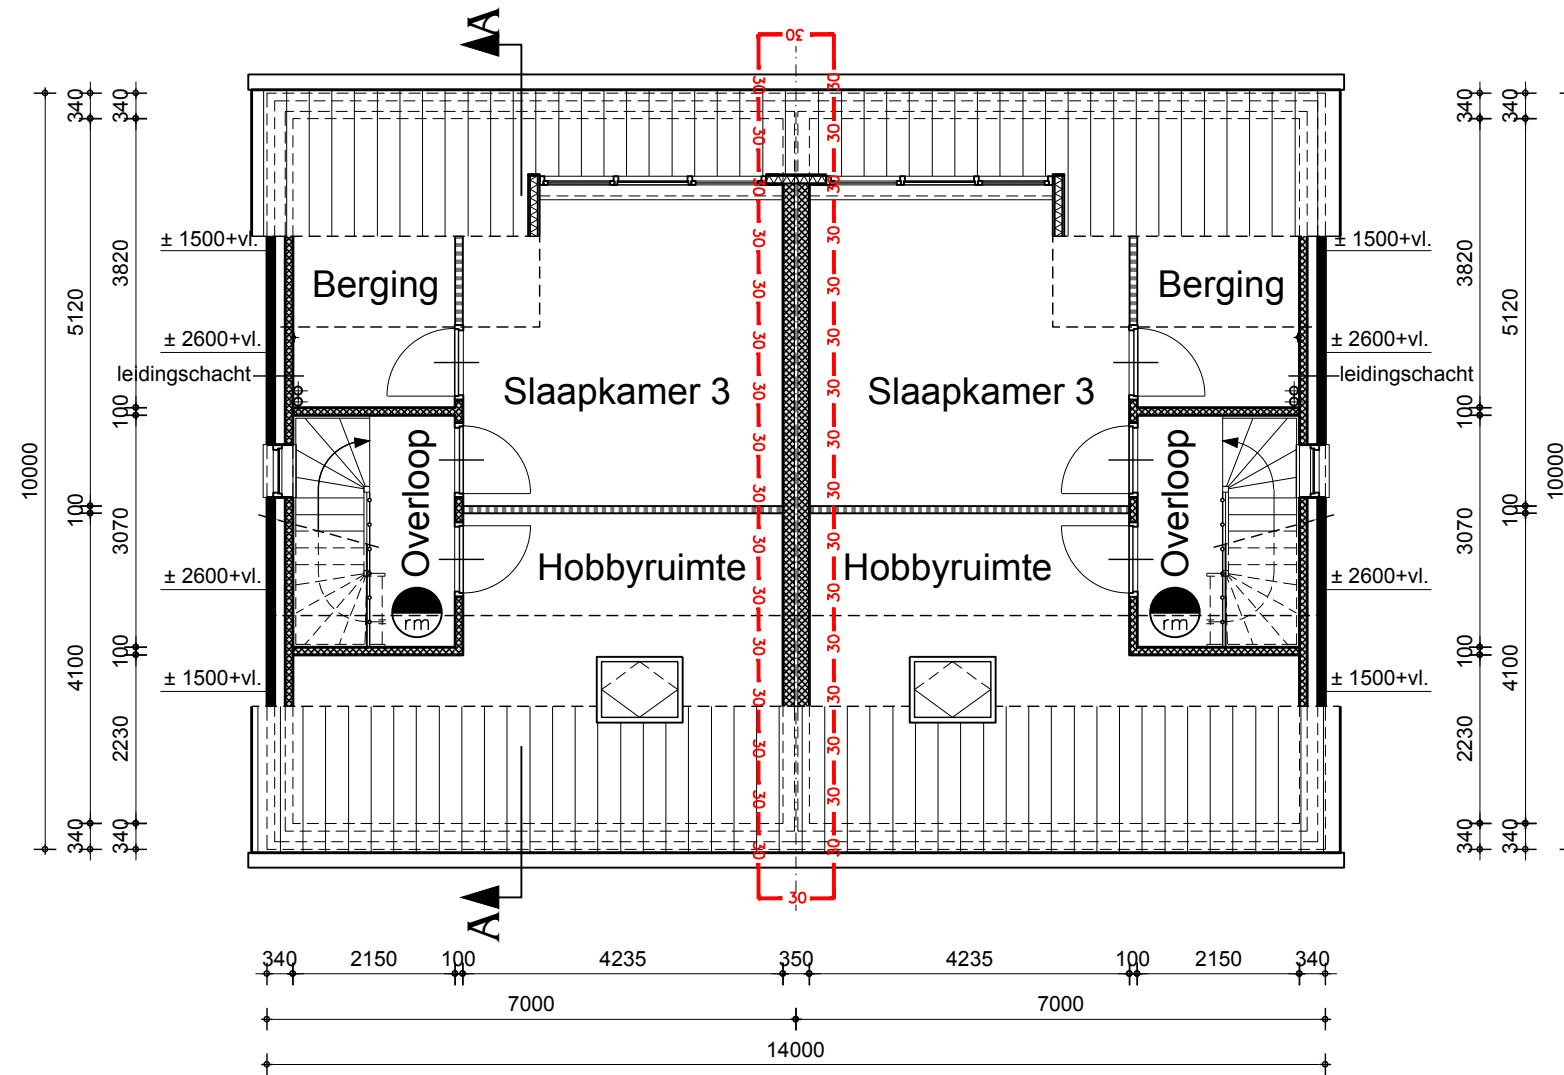

2e verdieping (nieuw)

- 30 - 30 - = wdbbo minimaal 30 minuten